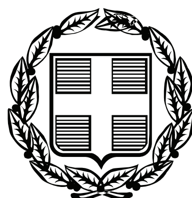


ΕΦΗΜΕΡΙΣ ΤΗΣ ΚΥΒΕΡΝΗΣΕΩΣ

ΤΗΣ ΕΛΛΗΝΙΚΗΣ ΔΗΜΟΚΡΑΤΙΑΣ

ΤΕΥΧΟΣ ΤΕΤΑΡΤΟ **Αρ. Φύλλου 679**

21 Δεκεμβρίου 2007

ΑΠΟΦΑΣΕΙΣ

Αριθμ. 16759

Επανακαθορισμός ορίων αιγιαλού και παραλίας στη θέση «Πορτέλο» Κοινότητας Μαθρακίου Νομ. Κέρκυρας.

Ο ΓΕΝΙΚΟΣ ΓΡΑΜΜΑΤΕΑΣ ΠΕΡΙΦΕΡΕΙΑΣ
ΙΟΝΙΩΝ ΝΗΣΩΝ

Έχοντας υπόψη:

1. Τις διατάξεις του ν. 2971/2001 (ΦΕΚ 285/τ. Α΄/19.12.2001) «Περί αιγιαλού, παραλίας και άλλες διατάξεις».

2. Τις διατάξεις του ν. 3200/1955 «Περί διοικητικής αποκέντρωσης» όπως αυτές τροποποιήθηκαν και ισχύουν σήμερα με τα ν.δ. 532/1970, β.δ. 704/1970 β.δ. 192/1972, π.δ. 71/1984, π.δ. 347/1986, ν. 2026/1992 ΚΑ π.δ. 97/1993.

3. Τις διατάξεις του β.δ. 439/1970 «περί συμπληρώσεως των διατάξεων περί αιγιαλού».

4. Τις διατάξεις του άρθρου 19 παρ. 5 ν. 2344/1995, του άρθρου 52 παρ. 6 του ν. 2218/1994, του άρθρου 4 παρ. 7 ν. 2240/1994 δυνάμει των οποίων αρμοδιότητες του Υπουργείου Οικονομικών που είχαν μεταβιβαστεί στους Νομάρχες ανήκουν στον Περ/κο Δ/ντη σε συνδυασμό με αυτές του άρθρου 14 παρ. 2 του ν. 2399/1996 με τις οποίες περιήλθαν στο Γενικό Γραμματέα της Περιφέρειας.

5. Τις διατάξεις των παρ. 2 και 6 του άρθρου 1 ν. 2503/1997 «Διοίκηση, οργάνωση.στελέχωση της Περιφέρειας, ρύθμιση θεμάτων για την Τοπική Αυτοδιοίκηση και άλλες διατάξεις» (ΦΕΚ 107 τ.Α΄), σύμφωνα με τις οποίες οι Περιφερειακές Υπηρεσίες του Υπουργείου Οικονομικών που συγκροτούσαν την Περιφερειακή Διοίκηση του Νομού ή της Νομαρχίας δεν υπήχθησαν στην ενιαία οργανική μονάδα της Περιφέρειας, ούτε καταργήθηκαν, αλλά αποτελούν από 1.9.1997 Υπηρεσίες του Υπουργείου Οικονομικών.

6. Το υπ' αριθμ. 28979/31.7.1997 έγγραφο της Δ/νσης Διοίκησης του Υπουργείου Εσωτερικών, Δημ. Διοίκησης και Αποκέντρωσης σύμφωνα με το οποίο οι αρμοδιότητες του Γεν. Γραμματέα της Περιφέρειας σε θέματα Υπηρεσιών του Υπουργείου Οικονομικών μεταφέρονται από 1.9.1997 στον Υπουργό Οικονομικών.

7. Την υπ' αριθμ. 42362/4252/28.9.2007 (ΦΕΚ 1948/Β΄) κοινή απόφαση του Πρωθυπουργού και του Υπουργού Οικονομίας και Οικονομικών περί καθορισμού αρμοδιοτήτων των Υφυπουργών Οικονομίας και Οικονομικών.

8. Τις διατάξεις της παρ. 21 του άρθρου 46 ν. 3220/2004 (ΦΕΚ 15/Α΄/28.1.2004) «Μεταβίβαση αρμοδιοτήτων του Υπουργού Οικονομίας και Οικονομικών στο Γεν. Γραμματέα της Περιφέρειας».

9. Το υπ' αριθμ. 1030067/296/Α0006/7.4.2004 έγγραφο της Δ/νσης Οργάνωσης της Γενικής Δ/νσης Διοικητικής Υποστήριξης του Υπουργείου Οικονομίας και Οικονομικών «Διευκρινίσεις για τις αρμοδιότητες των Υφυπουργών Οικονομίας και Οικονομικών που περιέχονται από 10.4.2004 στους Γεν. Γραμματείς Περιφερειών».

10. Την από 13.12.2006 έκθεση της κατά το άρθρο 3 του π.δ. 2971/2001 αρμόδιας Επιτροπής Καθορισμού ορίων αιγιαλού και παραλίας για τον επανακαθορισμό ορίων αιγιαλού και παραλία στη θέση «Πορτέλο» κοιν. Μαθρακίου.

11. Το τοπογραφικό υψομετρικό διάγραμμα σε κλίμακα 1/500 που συντάχθηκε τον Απρίλιο του 2006 σε μια (1) πινακίδα από τον Ευστάθιο Μάνθο Τοπογράφο Μηχανικό Τ.Ε., ελέγχθηκε για την ακρίβεια της αποτύπωσης και την τήρηση των προδιαγραφών στις 1.6.2006 από τη Μαρία Αρμενιάκου, Τοπογράφο Μηχανικό της Κτηματικής Υπηρεσίας και θεωρήθηκε από την ίδια ημερομηνία, όπως ορίζουν οι διατάξεις του άρθρου 5 του π.δ. 2971/2001.

12. Το υπ' αριθμ. Φ 544.5/756/6.9.2007 έγγραφο του ΓΕΝ.

13. Την υπ' αριθμ. 5715/3.5.2006 απόφαση Γ.Γ. ΠΙΝ με την οποία έχει καθοριστεί η οριογραμμή του αιγιαλού και της παραλίας στην περιοχή, αποφασίζουμε:

Επικυρώνουμε την από 13.12.2006 έκθεση της κατά το άρθρο 3 του π.δ. 2971/2001 αρμόδιας Επιτροπής για τον επανακαθορισμό ορίων αιγιαλού στη θέση «Πορτέλο» κοιν. Μαθρακίου Ν. Κέρκυρας καθώς επίσης και το από τον Απρίλιο του 2006 τοπογραφικό υψομετρικό διάγραμμα σε κλίμακα 1/500 που συντάχθηκε από τον Ευστάθιο Μάνθο, Τοπογράφο Μηχανικό ΤΕ, σε μια (1) πινακίδα, ελέγχθηκε για την ακρίβεια της αποτύπωσης στις 1.6.2006 από τη Μαρία Αρμενιάκου Τοπογράφο Μηχανικό της Κτηματικής Υπηρεσίας και θεωρήθηκε στις

1.6.2006 από τη Μαρία Αρμενιάκου Τοπογράφο Μηχανικό της Κτηματικής Υπηρεσίας, όπως ορίζουν οι διατάξεις του άρθρου 4 π.δ. 2971/2001.

Στο τοπογραφικό αυτό διάγραμμα επανακαθορίστηκαν λόγω σφάλματος από την αρμόδια Επιτροπή, όπως πιο πάνω αναφέρεται:

α. Οι κορυφές του αιγιαλού Κ9 και Κ10 που είχαν καθοριστεί με την υπ' αριθμ. 5715/3.5.2006 απόφαση Γ.Γ. ΠΙΝ με τις κορυφές Κ9΄ και Κ10΄, οι οποίες εξασφαλίζονται από το Κρατικό Τριγωνομετρικό Δίκτυο Συντεταγμένων.

β. Οι κορυφές της παραλίας Π11, Π12 που είχαν καθοριστεί με την υπ' αριθμ. 5715/3.5.2006 απόφαση Γ.Γ. ΠΙΝ με τις κορυφές Π11΄, Π12΄ και Π12΄΄ οι οποίες εξασφαλίζονται από το Κρατικό Τριγωνομετρικό Δίκτυο Συντεταγμένων.

γ. Αποφαίνεται ότι υφίστανται κτίσματα στη ζώνη της παραλίας τα οποία δεν εξαιρούνται της κατεδάφισης.

δ. Αποφαίνεται ότι δεν υφίσταται παλαιός αιγιαλός.

ε. Οι υπόλοιπες κορυφές του αιγιαλού που είχαν καθοριστεί με την υπ' αριθμ. 5715/3.5.2006 απόφαση Γ.Γ. ΠΙΝ ισχύουν ως έχουν.

Η απόφαση αυτή μαζί με την έκθεση της Επιτροπής και το τοπογραφικό διάγραμμα, να δημοσιευθούν στην Εφημερίδα της Κυβερνήσεως.

Κέρκυρα, 15 Νοεμβρίου 2007

Ο Γενικός Γραμματέας Περιφέρειας
ΣΩΤΗΡΙΟΣ Θ. ΒΟΣΔΟΥ

ΕΚΘΕΣΗ

Επιτροπής επανακαθορισμού των ορίων αιγιαλού για τον επανακαθορισμό των ορίων του αιγιαλού - παραλίας στην περιοχή «ΠΟΡΤΕΛΟ» Κοινότητας Μαθρακίου Νομού Κέρκυρας.

Στην Κέρκυρα σήμερα 13.12.2006 οι υπογεγραμμένοι:

1. Αργυρού Αθανασία, Προϊσταμένη Κτηματικής Υπηρεσίας Κερκύρας.

2. Αρμενιάκου Μαρία, Μηχανικός Κτηματικής Υπηρεσίας.

3. Ευάγγελος Καλαμπαλίκης, Λιμενάρχης Κερκύρας, απών.

4. Αρβανιτάκης Μαρίνος, α/α Δ/ντής Πολεοδομίας Ν.Α. Κερκύρας.

5. Χαλμούκης Ιωάννης, Δ/ντης Χωροταξίας Περιβάλλοντος Γ.Γ. Π.Ι.Ν, που αποτελούν την Επιτροπή Καθορισμού των ορίων αιγιαλού σύμφωνα με το άρθρο 3 του ν. 2971/19.12.2001 μετά από την υπ' αριθμ. ΚΥ/1570/7.12.2006 πρόσκληση της προέδρου.

Λαβόντες υπόψη:

1. Την από 7.4.2006 (αρ. πρωτ. ΚΥ/382) αίτηση Αναστάσιου Κασίμη, με την οποία ζητείται ο επανακαθορισμός των ορίων του αιγιαλού στην περιοχή «ΠΟΡΤΕΛΟ» Κοινότητας Μαθρακίου.

2. Το από Απρίλιο 2006 τοπογραφικό διάγραμμα που συντάχθηκε από τον Ευστάθιο Δ. Μάνθο, Τοπογράφο Μηχανικό ΤΕ σε κλίμακα 1:500, ελεγχόμενο για την ακρίβεια και την τήρηση των προδιαγραφών από την Τοπογράφο Μηχανικό της Κτηματικής Υπηρεσίας σύμφωνα με το άρθρο 5 παρ. 2 του Ν. 2971/2001 της 1.6.2006 και θεωρημένο την ίδια ημερομηνία.

3. Το άρθρο 23 του ν. 1337/1983 και π.δ. 12.3.1983 (ΦΕΚ 33 Α΄ 14.3.1983) «περί προστασίας των ακτών».

4. Τις διατάξεις του ν. 2971/2001 όπως ψηφίστηκε καθώς επίσης τη σχετική Δικαστηριακή και Διοικητική Νομολογία.

5. Τον πλήρη φάκελο με αριθμ. 43/1997 οικοδομικής αδείας.

6. Την από Απρίλιο 2006 Τεχνική έκθεση φωτοερμηνείας του Γιάννη Ευαγγελίδη, Δασολόγου - Περιβαλλοντολόγου Α.Π.Θ.

7. Την υπ' αριθμ. 5715/3.5.2006 απόφαση του Γ.Γ.ΠΙΝ με την οποία έχει καθοριστεί η οριογραμμή του αιγιαλού και παραλίας στην περιοχή.

8. Την αντίληψη που σχηματίσαμε για το πλάτος της βρεχόμενης ζώνης της ξηράς και λοιπών στοιχείων, δηλαδή:

α. Κλήση του εδάφους περίπου 5% καθ' όλο το μήκος το προς καθορισμό αιγιαλό.

β. Αμμώδης ακτή και βυθός.

γ. Ομοιόμορφο βάθος της θάλασσας.

δ. Απουσία παλιρροιών και θαλάσσιων ρευμάτων, αποφασίζει:

1. Επανακαθορίζει λόγω σφάλματος πάνω στο τοπογραφικό διάγραμμα:

α. Τις κορυφές του αιγιαλού Κ9 και Κ10 που είχαν καθοριστεί με την υπ' αριθμ. 5715/3.5.2006 απόφαση Γ.Γ. Π.Ι.Ν. με τις κορυφές Κ9' και Κ10', οι οποίες κορυφές εξασφαλίζονται από το κρατικό Τριγωνομετρικό δίκτυο (ΗΑΤΤ) με τις ακόλουθες συντεταγμένες:

Κ9΄ Χ=-38439,500 Υ=3037,100
Κ10΄ Χ=-38431,000 Υ=2986,500

β. Τις κορυφές της παραλίας Π11, Π12 που είχαν καθοριστεί με την υπ' αριθμ. 5715/3.5.2006 απόφαση ΓΓ Π.Ι.Ν. με τις κορυφές Π11΄, Π12΄, Π12΄΄ οι οποίες εξασφαλίζονται από το Κ.Τ.Δ. με τις ακόλουθες συντεταγμένες:

Π11΄ Χ=-38452,500 Υ=3031,500
Π12΄ Χ=-38456,500 Υ=2984,500
Π12΄΄ Χ=-38446,800 Υ=2971,800


Η οριογραμμή της παραλίας είναι παράλληλη της γραμμής αιγιαλού και σε απόσταση 15 μέτρων από αυτήν.


Αποφασίζει ότι δεν υπάρχει παλαιός Αιγιαλός, υπάρχουν κτίσματα στην ζώνη της παραλίας τα οποία δεν εξαιρούνται από την κατεδάφιση.

Οι υπόλοιπες κορυφές του αιγιαλού που έχει καθοριστεί με την υπ' αριθμ. 5715/3.5.2006 απόφαση ΓΓ Π.Ι.Ν. ισχύουν ως έχουν.

Κέρκυρα, 13 Δεκεμβρίου 2007

Η Επιτροπή
ΑΘΑΝΑΣΙΑ ΑΡΓΥΡΟΥ, ΜΑΡΙΑ ΑΡΜΕΝΙΑΚΟΥ,
ΜΑΡΙΝΟΣ ΑΡΒΑΝΙΤΑΚΗΣ, ΙΩΑΝΝΗΣ ΧΑΛΜΟΥΚΗΣ

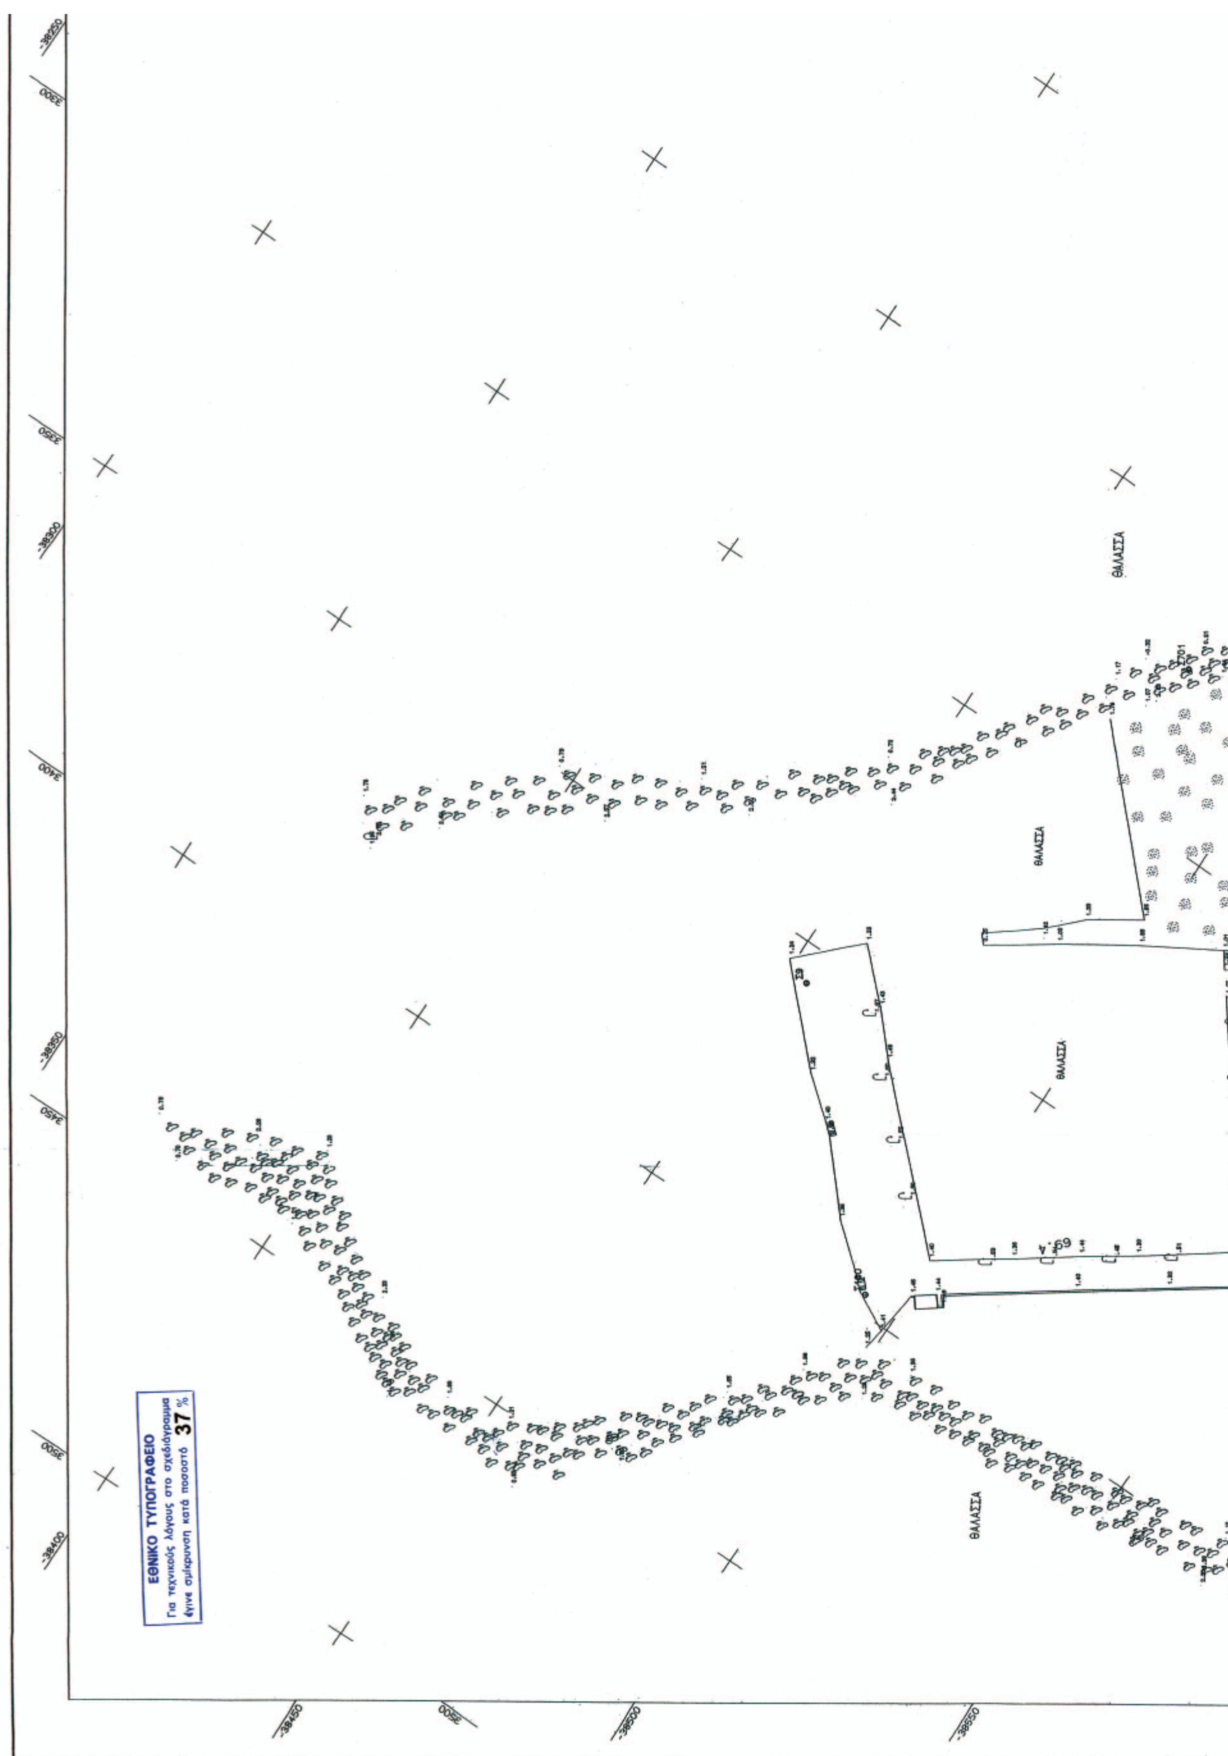
ΘΑΛΑΣΣΑ
ΘΑΛΑΣΣΑ
ΘΑΛΑΣΣΑ
ΘΑΛΑΣΣΑ
ΕΘΝΙΚΟ ΤΥΠΟΓΡΑΦΕΙΟ
Για τεχνικούς λόγους στο σχεδιάγραμμα
έγινε σμίκρυνση κατά ποσοστό 37 %

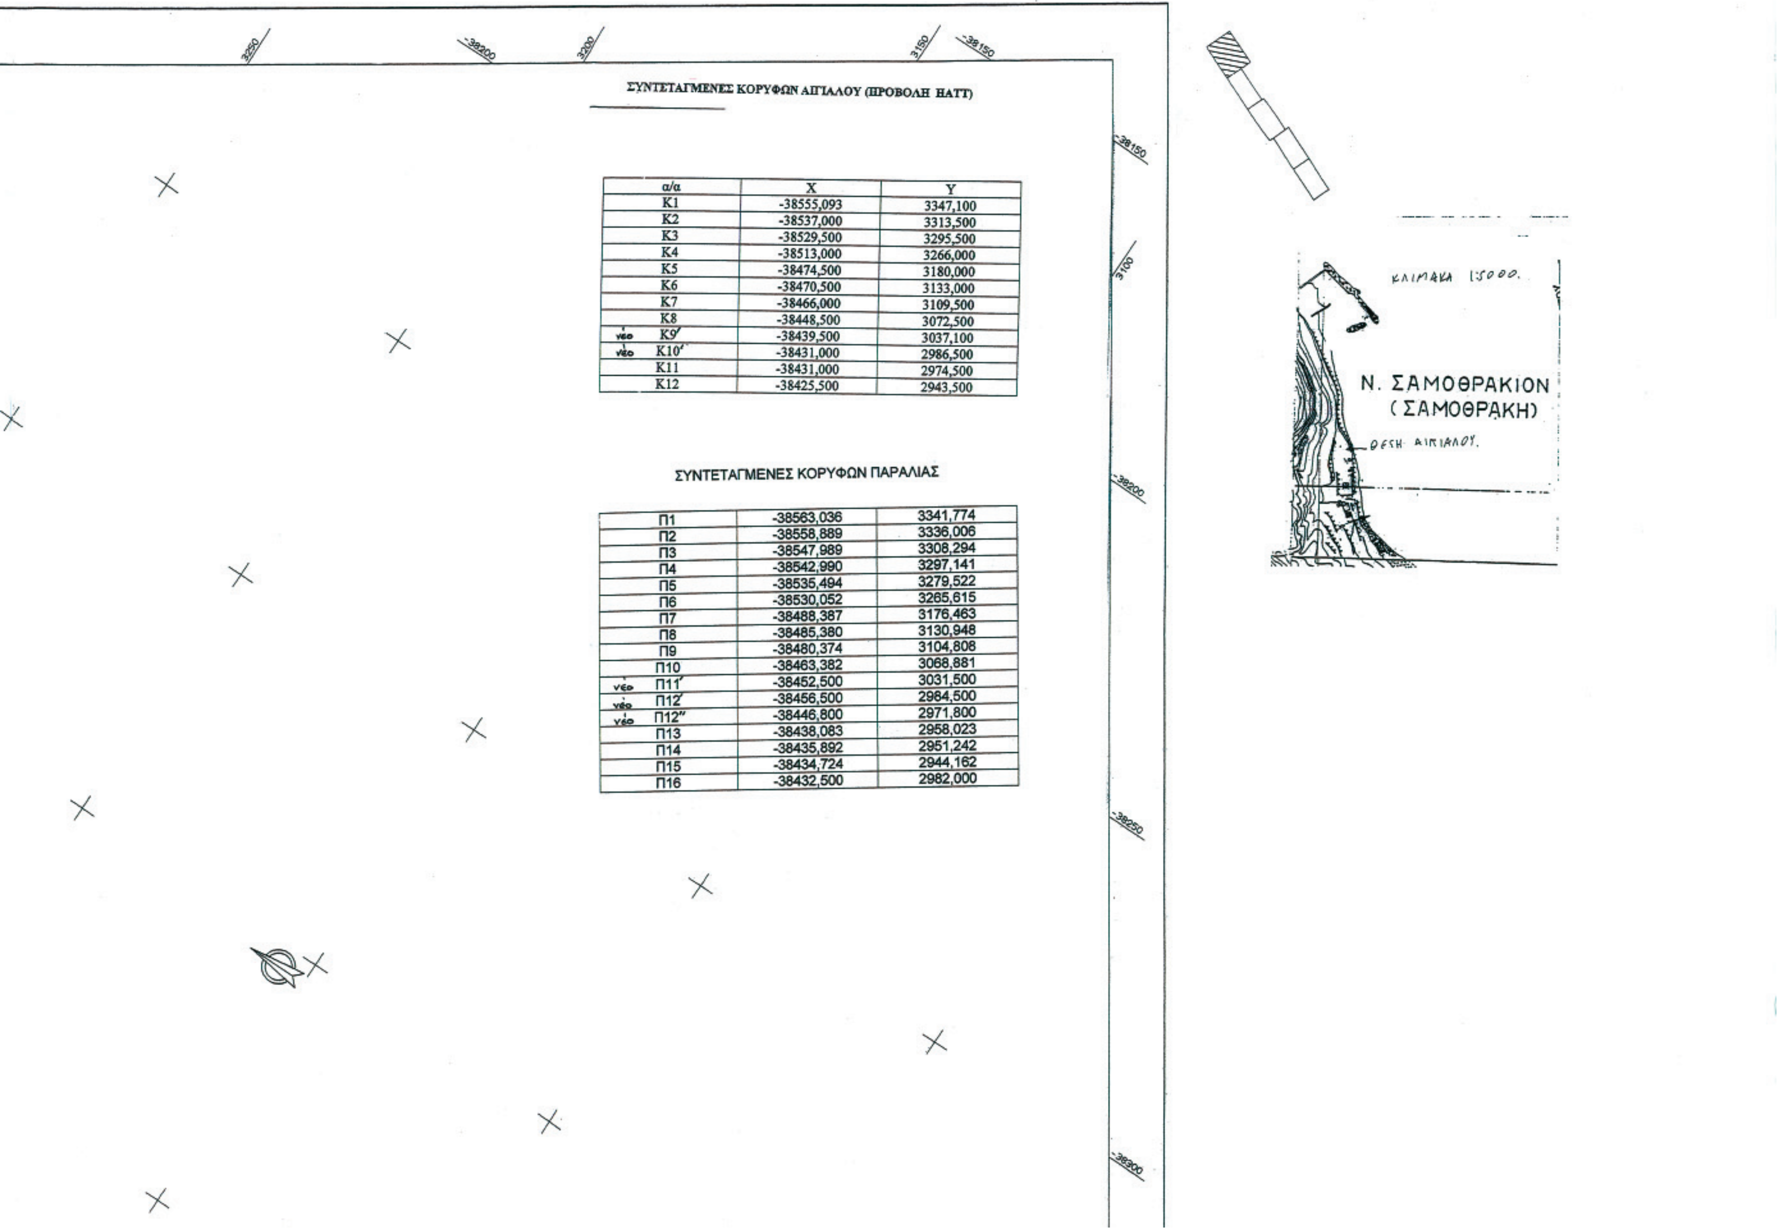


ΣΥΝΤΕΤΑΓΜΕΝΕΣ ΚΟΡΥΦΩΝ ΑΙΓΙΑΛΟΥ (ΠΡΟΒΟΛΗ ΗΑΤΤ)

α/α	X	Y
K1	-38555,093	3347,100
K2	-38537,000	3313,500
K3	-38529,500	3295,500
K4	-38513,000	3266,000
K5	-38474,500	3180,000
K6	-38470,500	3133,000
K7	-38466,000	3109,500
K8	-38448,500	3072,500
νέο K9′	-38439,500	3037,100
νέο K10′	-38431,000	2986,500
K11	-38431,000	2974,500
K12	-38425,500	2943,500

ΣΥΝΤΕΤΑΓΜΕΝΕΣ ΚΟΡΥΦΩΝ ΠΑΡΑΛΙΑΣ

Π1	-38563,036	3341,774
Π2	-38558,889	3336,006
Π3	-38547,989	3308,294
Π4	-38542,990	3297,141
Π5	-38535,494	3279,522
Π6	-38530,052	3265,615
Π7	-38488,387	3176,463
Π8	-38485,380	3130,948
Π9	-38480,374	3104,808
Π10	-38463,382	3068,881
νέο Π11′	-38452,500	3031,500
νέο Π12′	-38456,500	2984,500
νέο Π12″	-38446,800	2971,800
Π13	-38438,083	2958,023
Π14	-38435,892	2951,242
Π15	-38434,724	2944,162
Π16	-38432,500	2982,000

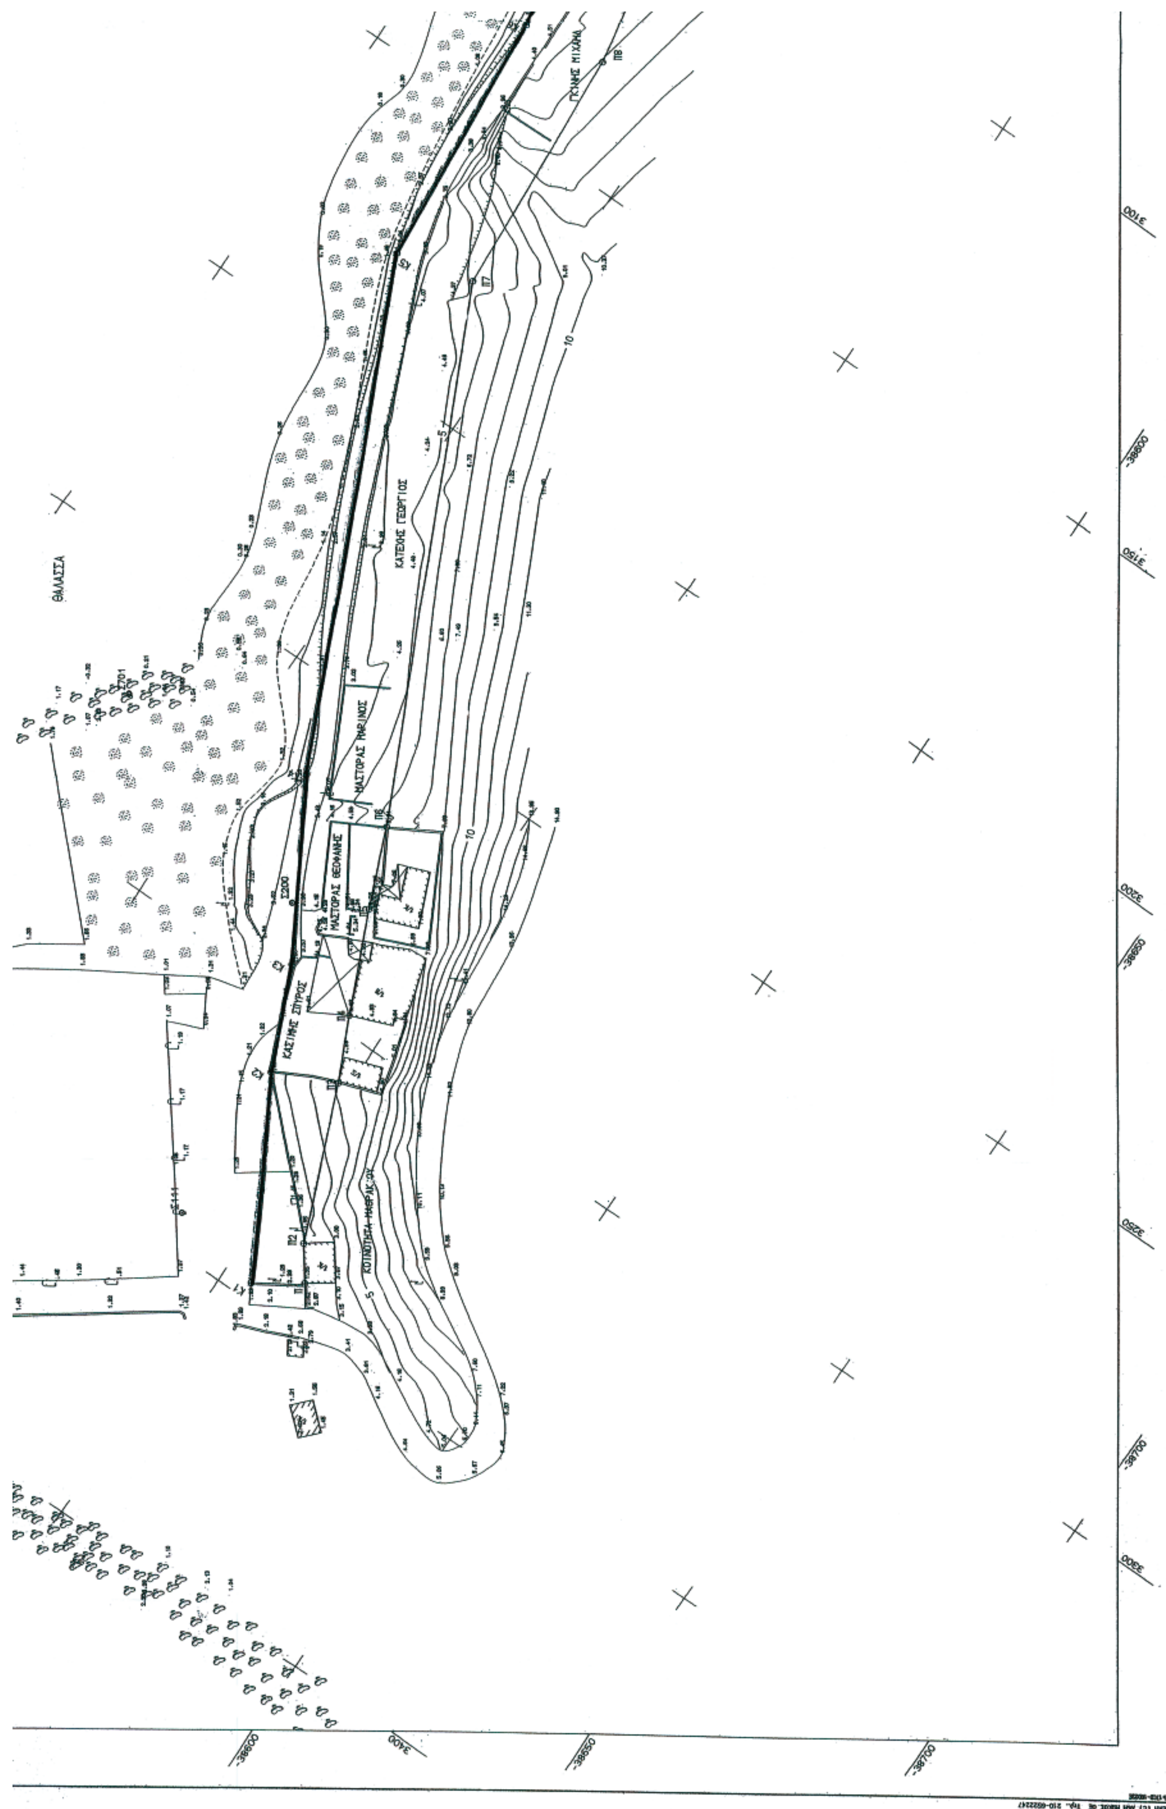
ΘΑΛΑΣΣΑ

ΥΠΟΥΡΓΕΙΟ ΟΙΚΟΝΟΜΙΑΣ & ΟΙΚΟΝΟΜΙΚΩΝ
ΚΤΗΜΑΤΙΚΗ ΥΠΗΡΕΣΙΑ ΔΗΜΟΣΙΟΥΝΟΜΟΥ ΚΕΡΚΥΡΑΣ

ΤΟΠΟΓΡΑΦΙΚΟ ΔΙΑΓΡΑΜΜΑ
ΕΠΑΝΑΚΑΘΟΡΙΣΜΟΥ ΟΡΙΩΝ ΑΙΓΙΑΛΟΥ & ΠΑΡΑΛΙΑΣ

ΠΕΡΙΟΧΗ : ΜΑΘΡΑΚΙ
ΔΗΜΟΥ : ΚΟΙΝΟΤΗΤΑ ΜΑΘΡΑΚΙΟΥ
ΝΟΜΟΥ : ΚΕΡΚΥΡΑΣ

ΕΝΔΙΑΦΕΡΟΜΕΝΟΣ
ΑΝΑΣΤΑΣΙΟΣ ΚΑΣΙΜΗΣ

ΑΝΑΔΟΧΟΣ ΜΕΛΕΤΗΤΗΣ	ΥΠΟΓΡΑΦΗ	Ο ΣΥΝΤΑΞΑΣ	ΗΜΕΡΟΜΗΝΙΑ	ΥΠΟΓΡΑΦΗ
ΜΑΝΘΟΣ ΕΥΣΤΑΘΙΟΣ	ΤΟΠΟΓΡΑΦΟΣ ΜΗΧΑΝΙΚΟΣ Μέλος Ε.Ε.Τ.Σ. ... Τηλ. 26610-39817 - 26610 ...	ΜΑΝΘΟΣ ΕΥΣΤΑΘΙΟΣ		

ΥΠΟΜΝΗΜΑ ΕΠΙΤΡΟΠΗΣ ΚΑΘΟΡΙΣΜΟΥ ΟΡΙΩΝ ΑΙΓΙΑΛΟΥ & ΠΑΡΑΛΙΑΣ

κόκκινη γραμμή - οριογραμμή Αιγιαλού
κίτρινη γραμμή - οριογραμμή παραλίας

Το παρόν τοπογραφικό διάγραμμα συνοδεύει την από 13-12-2006 Έκθεση της Επιτροπής καθορισμού ορίων Αιγιαλού και Παραλίας.
Οι κορυφογραμμές εξασφαλίζονται όπως σημειώνεται στο διάγραμμα από το κρατικό Τριγωνομετρικό δίκτυο.
Υπάρχουν κτίσματα στη Ζώνη Παραλίας τα οποία δεν εξαιρούνται από την κατεδάφιση.
Καθορίζεται ζώνη παραλίας πλάτους 15μ για εξυπηρέτηση των σκοπών της παρ.1 του άρθρου 7 Ν. 2971/01.
Η επιτροπή διαπίστωσε ότι δεν υπάρχει παλαιός Αιγιαλός.

ΕΛΕΓΧΟΣ	ΜΗΧΑΝΙΚΟΣ ΚΤΗΜΑΤΙΚΗΣ ΥΠΗΡΕΣΙΑΣ ΚΕΡΚΥΡΑΣ	ημερομηνία	1/6/2006
		υπογραφή	[signature]
	Τμ. Μελετών	ημερομηνία	
		υπογραφή	ΜΑΡΙΑ ΑΡΜΕΝΙΑΚΟΥ ΑΓΡ. ΤΟΠΟΓΡΑΦΟΣ ΜΗΧΑΝΙΚΟΣ ΠΕ Α
ΘΕΩΡΗΣΗ	ΠΡΙΝΟΣ ΚΤΗΜΑΤΙΚΗΣ ΥΠ. ΔΗΜΟΣΙΟΥ ΝΟΜΟΥ ΚΕΡΚΥΡΑΣ	ημερομηνία	1/6/2006
			[signature] ΜΑΡΙΑ ΑΡΜΕΝΙΑΚΟΥ ΑΓΡ. ΤΟΠΟΓΡΑΦΟΣ ΜΗΧΑΝΙΚΟΣ ΠΕ Α

ΔΙΑΝΟΜΗ ΠΙΝΑΚΙΔΩΝ

ΠΕΡΙΦΕΡΕΙΑ ΙΟΝΙΩΝ ΝΗΣΙΩΝ
Δ/ΝΣΗ ΠΕΡΙΒ/ΝΤΟΣ & ΧΩΡΟΤΑΞΙΑΣ
Συνοδεύει την 16759/15-11-07
Απόφαση Γεν. Γραμματέα Π.Ι.Ν.
Κέρκυρα 16-11-07
Ο Δ/ντής ΠΕΧΩ
Ιωάννης Χαλμούκης
Μηχανικός ΠΕ/Α'

Η ΕΠΙΤΡΟΠΗ

Η ΠΡΟΕΔΡΟΣ

Η ΠΡ/ΝΗ ΤΗΣ ΚΤΗΜΑΤΙΚΗΣ ΥΠΗΡΕΣΙΑΣ ΔΗΜΟΣΙΟΥ ΝΟΜΟΥ ΚΕΡΚΥΡΑΣ


ΤΑ ΜΕΛΗ

1. Μηχανικός Κτηματικής Υπηρεσίας Κερκύρας
2. Ο Λιμενάρχης
3. Ο Δ/ΝΤΗΣ Πολεοδομίας Ν/Α ΚΕΡΚΥΡΑΣ
4. Ο Δ/ΝΤΗΣ ΧΩΡ. ΠΕΡΙΒΑΛ.Γ.Γ. ΠΕΡ. ΙΟΝΙΩΝ ΝΗΣΩΝ

Ιωάννης Χαλμούκης
Μηχανικός ΠΕ/Α'

Τριγωνομετρική εξάρτηση : Προβολή ΗΑΤΤ (Τ143005)
Υψωμετρική αφετηρία : Τριγωνομετρικό
Μέθοδος αποτύπωσης : ΕΠΙΓΕΙΑ ΑΠΟΤΥΠΩΣΗ
ΧΡΟΝΟΛΟΓΙΑ ΑΠΟΤΥΠΩΣΗΣ : ΑΠΡΙΛΙΟΣ 2006

κλιμακα :
1:500

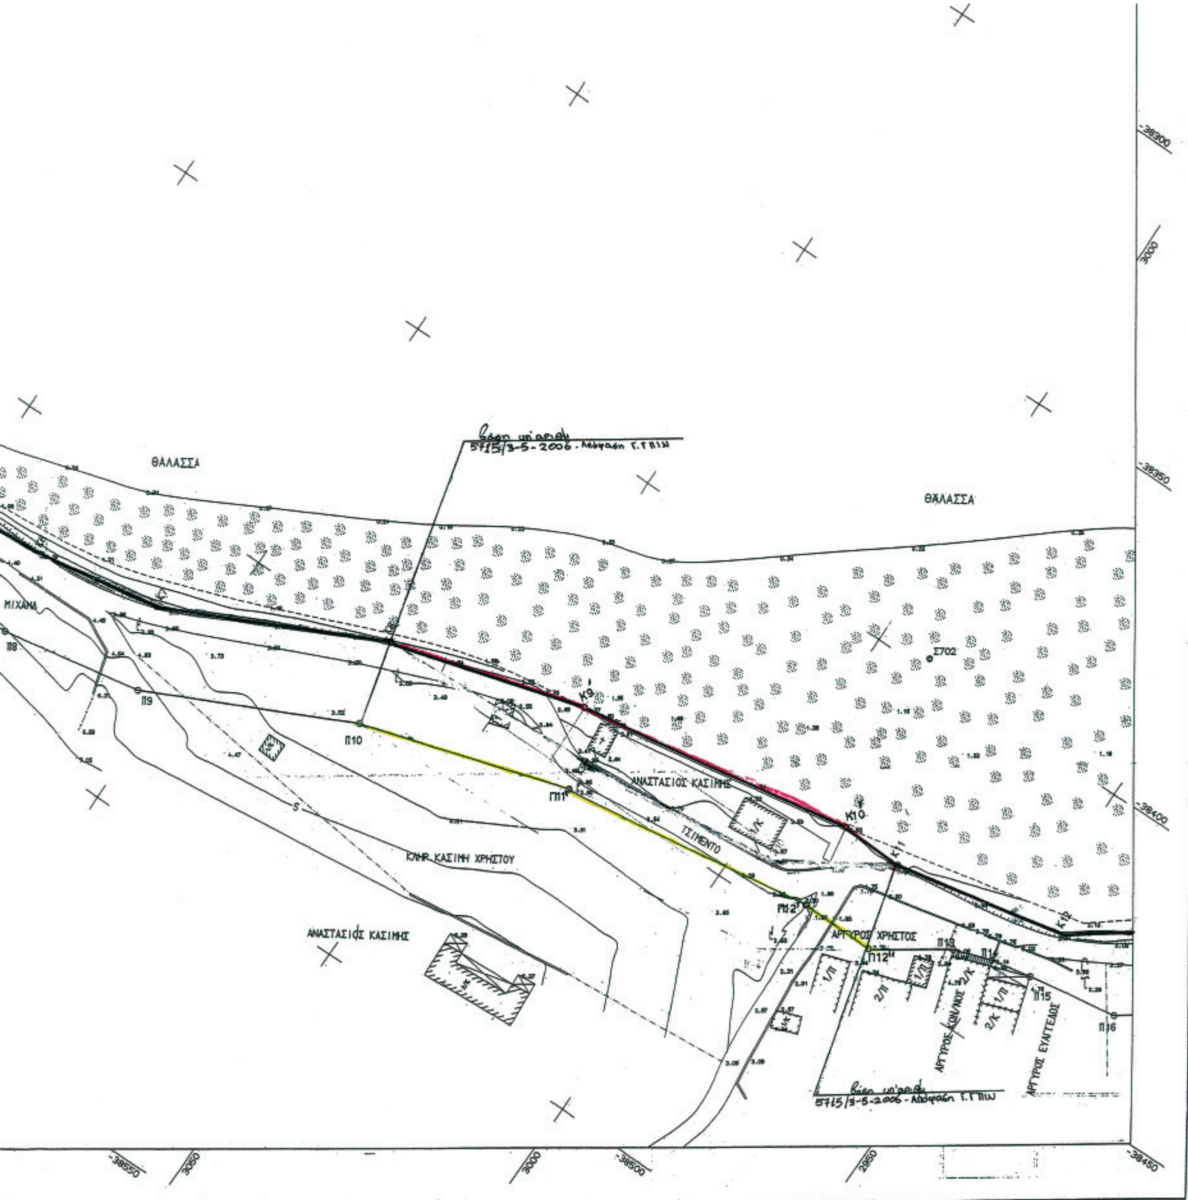

ΕΘΝΙΚΟ ΤΥΠΟΓΡΑΦΕΙΟ

ΕΦΗΜΕΡΙΣ ΤΗΣ ΚΥΒΕΡΝΗΣΕΩΣ

ΠΕΡΙΦΕΡΕΙΑΚΑ ΓΡΑΦΕΙΑ ΠΩΛΗΣΗΣ Φ.Ε.Κ.

ΘΕΣΣΑΛΟΝΙΚΗ - Βασ. Όλγας 227	**23104 23956**	**ΛΑΡΙΣΑ** - Διοικητήριο	**2410 597449**
ΠΕΙΡΑΙΑΣ - Ευριπίδου 63	**210 4135228**	**ΚΕΡΚΥΡΑ** - Σαμαρά 13	**26610 89122**
ΠΑΤΡΑ - Κορίνθου 327	**2610 638109**	**ΗΡΑΚΛΕΙΟ** - Πεδιάδος 2	**2810 300781**
ΙΩΑΝΝΙΝΑ - Διοικητήριο	**26510 87215**	**ΜΥΤΙΛΗΝΗ** - Πλ. Κωνσταντινουπόλεως 1	**22510 46654**
ΚΟΜΟΤΗΝΗ - Δημοκρατίας 1	**25310 22858**		

ΤΙΜΗ ΠΩΛΗΣΗΣ ΦΥΛΛΩΝ ΤΗΣ ΕΦΗΜΕΡΙΔΟΣ ΤΗΣ ΚΥΒΕΡΝΗΣΕΩΣ

Σε έντυπη μορφή

- Για τα Φ.Ε.Κ. από 1 μέχρι 16 σελίδες σε 1 €, προσαυξανόμενη κατά 0,20 € για κάθε επιπλέον οκτασέλιδο ή μέρος αυτού.
- Για τα φωτοαντίγραφα Φ.Ε.Κ. σε 0,15 € ανά σελίδα.

Σε μορφή DVD/CD

Τεύχος	Ετήσια έκδοση	Τριμηνιαία έκδοση	Μηνιαία έκδοση
Α΄	150 €	40 €	15 €
Β΄	300 €	80 €	30 €
Γ΄	50 €	-	-
Υ.Ο.Δ.Δ.	50 €	-	-
Δ΄	110 €	30 €	-

Τεύχος	Ετήσια έκδοση	Τριμηνιαία έκδοση	Μηνιαία έκδοση
Α.Α.Π.	110 €	30 €	-
Ε.Β.Ι.	100 €	-	-
Α.Ε.Δ.	5 €	-	-
Δ.Δ.Σ.	200 €	-	20 €
Α.Ε. - Ε.Π.Ε. και **Γ.Ε.ΜΗ.**	-	-	100 €

- Η τιμή πώλησης μεμονωμένων Φ.Ε.Κ. σε μορφή cd-rom από εκείνα που διατίθενται σε ψηφιακή μορφή και μέχρι 100 σελίδες, σε 5 € προσαυξανόμενη κατά 1 € ανά 50 σελίδες.
- Η τιμή πώλησης σε μορφή cd-rom/dvd, δημοσιευμάτων μιας εταιρείας στο τεύχος Α.Ε.-Ε.Π.Ε. και Γ.Ε.ΜΗ. σε 5 € ανά έτος.

ΠΑΡΑΓΓΕΛΙΑ ΚΑΙ ΑΠΟΣΤΟΛΗ Φ.Ε.Κ.: Τηλεφωνικά: 210 4071010 - fax: 210 4071010 - internet: http://www.et.gr

ΕΤΗΣΙΕΣ ΣΥΝΔΡΟΜΕΣ Φ.Ε.Κ.

Τεύχος	Έντυπη μορφή	Ψηφιακή Μορφή
Α΄	225 €	190 €
Β΄	320 €	225 €
Γ΄	65 €	Δωρεάν
Υ.Ο.Δ.Δ.	65 €	Δωρεάν
Δ΄	160 €	80 €
Α.Α.Π.	160 €	80 €
Ε.Β.Ι.	65 €	33 €

Τεύχος	Έντυπη μορφή	Ψηφιακή Μορφή
Α.Ε.Δ.	10 €	Δωρεάν
Α.Ε. - Ε.Π.Ε. και **Γ.Ε.ΜΗ.**	2.250 €	645 €
Δ.Δ.Σ.	225 €	95 €
Α.Σ.Ε.Π.	70€	Δωρεάν
Ο.Π.Κ.	-	Δωρεάν
Α΄+ Β΄+ Δ΄ + Α.Α.Π.	-	450 €

- Το τεύχος Α.Σ.Ε.Π. (έντυπη μορφή) θα αποστέλλεται σε συνδρομητές ταχυδρομικά, με την επιβάρυνση των 70 €, ποσό το οποίο αφορά τα ταχυδρομικά έξοδα.
- Για την παροχή πρόσβασης μέσω διαδικτύου σε Φ.Ε.Κ. προηγουμένων ετών και συγκεκριμένα στα τεύχη: **α)** Α, Β, Δ, Α.Α.Π., Ε.Β.Ι. και Δ.Δ.Σ., η τιμή προσαυξάνεται, πέραν του ποσού της ετήσιας συνδρομής του 2007, κατά 40 € ανά έτος και ανά τεύχος και **β)** για το τεύχος Α.Ε.-Ε.Π.Ε. & Γ.Ε.ΜΗ., κατά 60 € ανά έτος παλαιότητας.

* Η καταβολή γίνεται σε όλες τις Δημόσιες Οικονομικές Υπηρεσίες (Δ.Ο.Υ.). Το πρωτότυπο διπλότυπο (έγγραφο αριθμ. πρωτ. 9067/28.2.2005 2η Υπηρεσία Επιτρόπου Ελεγκτικού Συνεδρίου) με φροντίδα των ενδιαφερομένων, πρέπει να αποστέλλεται ή να κατατίθεται στο Εθνικό Τυπογραφείο (Καποδιστρίου 34, Τ.Κ. 104 32 Αθήνα).
* Σημειώνεται ότι φωτοαντίγραφα διπλοτύπων, ταχυδρομικές Επιταγές για την εξόφληση της συνδρομής, δεν γίνονται δεκτά και θα επιστρέφονται.
* Οι οργανισμοί τοπικής αυτοδιοίκησης, τα νομικά πρόσωπα δημοσίου δικαίου, τα μέλη της Ένωσης Ιδιοκτητών Ημερησίου Τύπου Αθηνών και Επαρχίας, οι τηλεοπτικοί και ραδιοφωνικοί σταθμοί, η Ε.Σ.Η.Ε.Α., τα τριτοβάθμια συνδικαλιστικά Όργανα και οι τριτοβάθμιες επαγγελματικές ενώσεις δικαιούνται έκπτωσης πενήντα τοις εκατό (50%) επί της ετήσιας συνδρομής (τρέχον έτος + παλαιότητα).
* Το ποσό υπέρ Τ.Α.Π.Ε.Τ. [5% επί του ποσού συνδρομής (τρέχον έτος + παλαιότητα)], καταβάλλεται ολόκληρο (Κ.Α.Ε. 3512) και υπολογίζεται πριν την έκπτωση.
* Στην Ταχυδρομική συνδρομή του τεύχους Α.Σ.Ε.Π. δεν γίνεται έκπτωση.

Πληροφορίες για δημοσιεύματα που καταχωρούνται στα Φ.Ε.Κ. στο τηλ.: 210 5279000.
Φωτοαντίγραφα παλαιών Φ.Ε.Κ.: Μάρνη 8 τηλ.: 210 8220885, 210 8222924, 210 5279050.
Οι πολίτες έχουν τη δυνατότητα ελεύθερης ανάγνωσης των δημοσιευμάτων που καταχωρούνται σε όλα τα τεύχη της Εφημερίδας της Κυβερνήσεως πλην εκείνων που καταχωρούνται στο τεύχος Α.Ε.-Ε.Π.Ε και Γ.Ε.ΜΗ., από την ιστοσελίδα του Εθνικού Τυπογραφείου (www.et.gr).

Οι υπηρεσίες εξυπηρέτησης πολιτών λειτουργούν καθημερινά από 08:00 μέχρι 13:00



ΑΠΟ ΤΟ ΕΘΝΙΚΟ ΤΥΠΟΓΡΑΦΕΙΟ
ΚΑΠΟΔΙΣΤΡΙΟΥ 34 * ΑΘΗΝΑ 104 32 * ΤΗΛ. 210 52 79 000 * FAX 210 52 21 004
ΗΛΕΚΤΡΟΝΙΚΗ ΔΙΕΥΘΥΝΣΗ: http://www.et.gr – e-mail: webmaster.et@et.gr